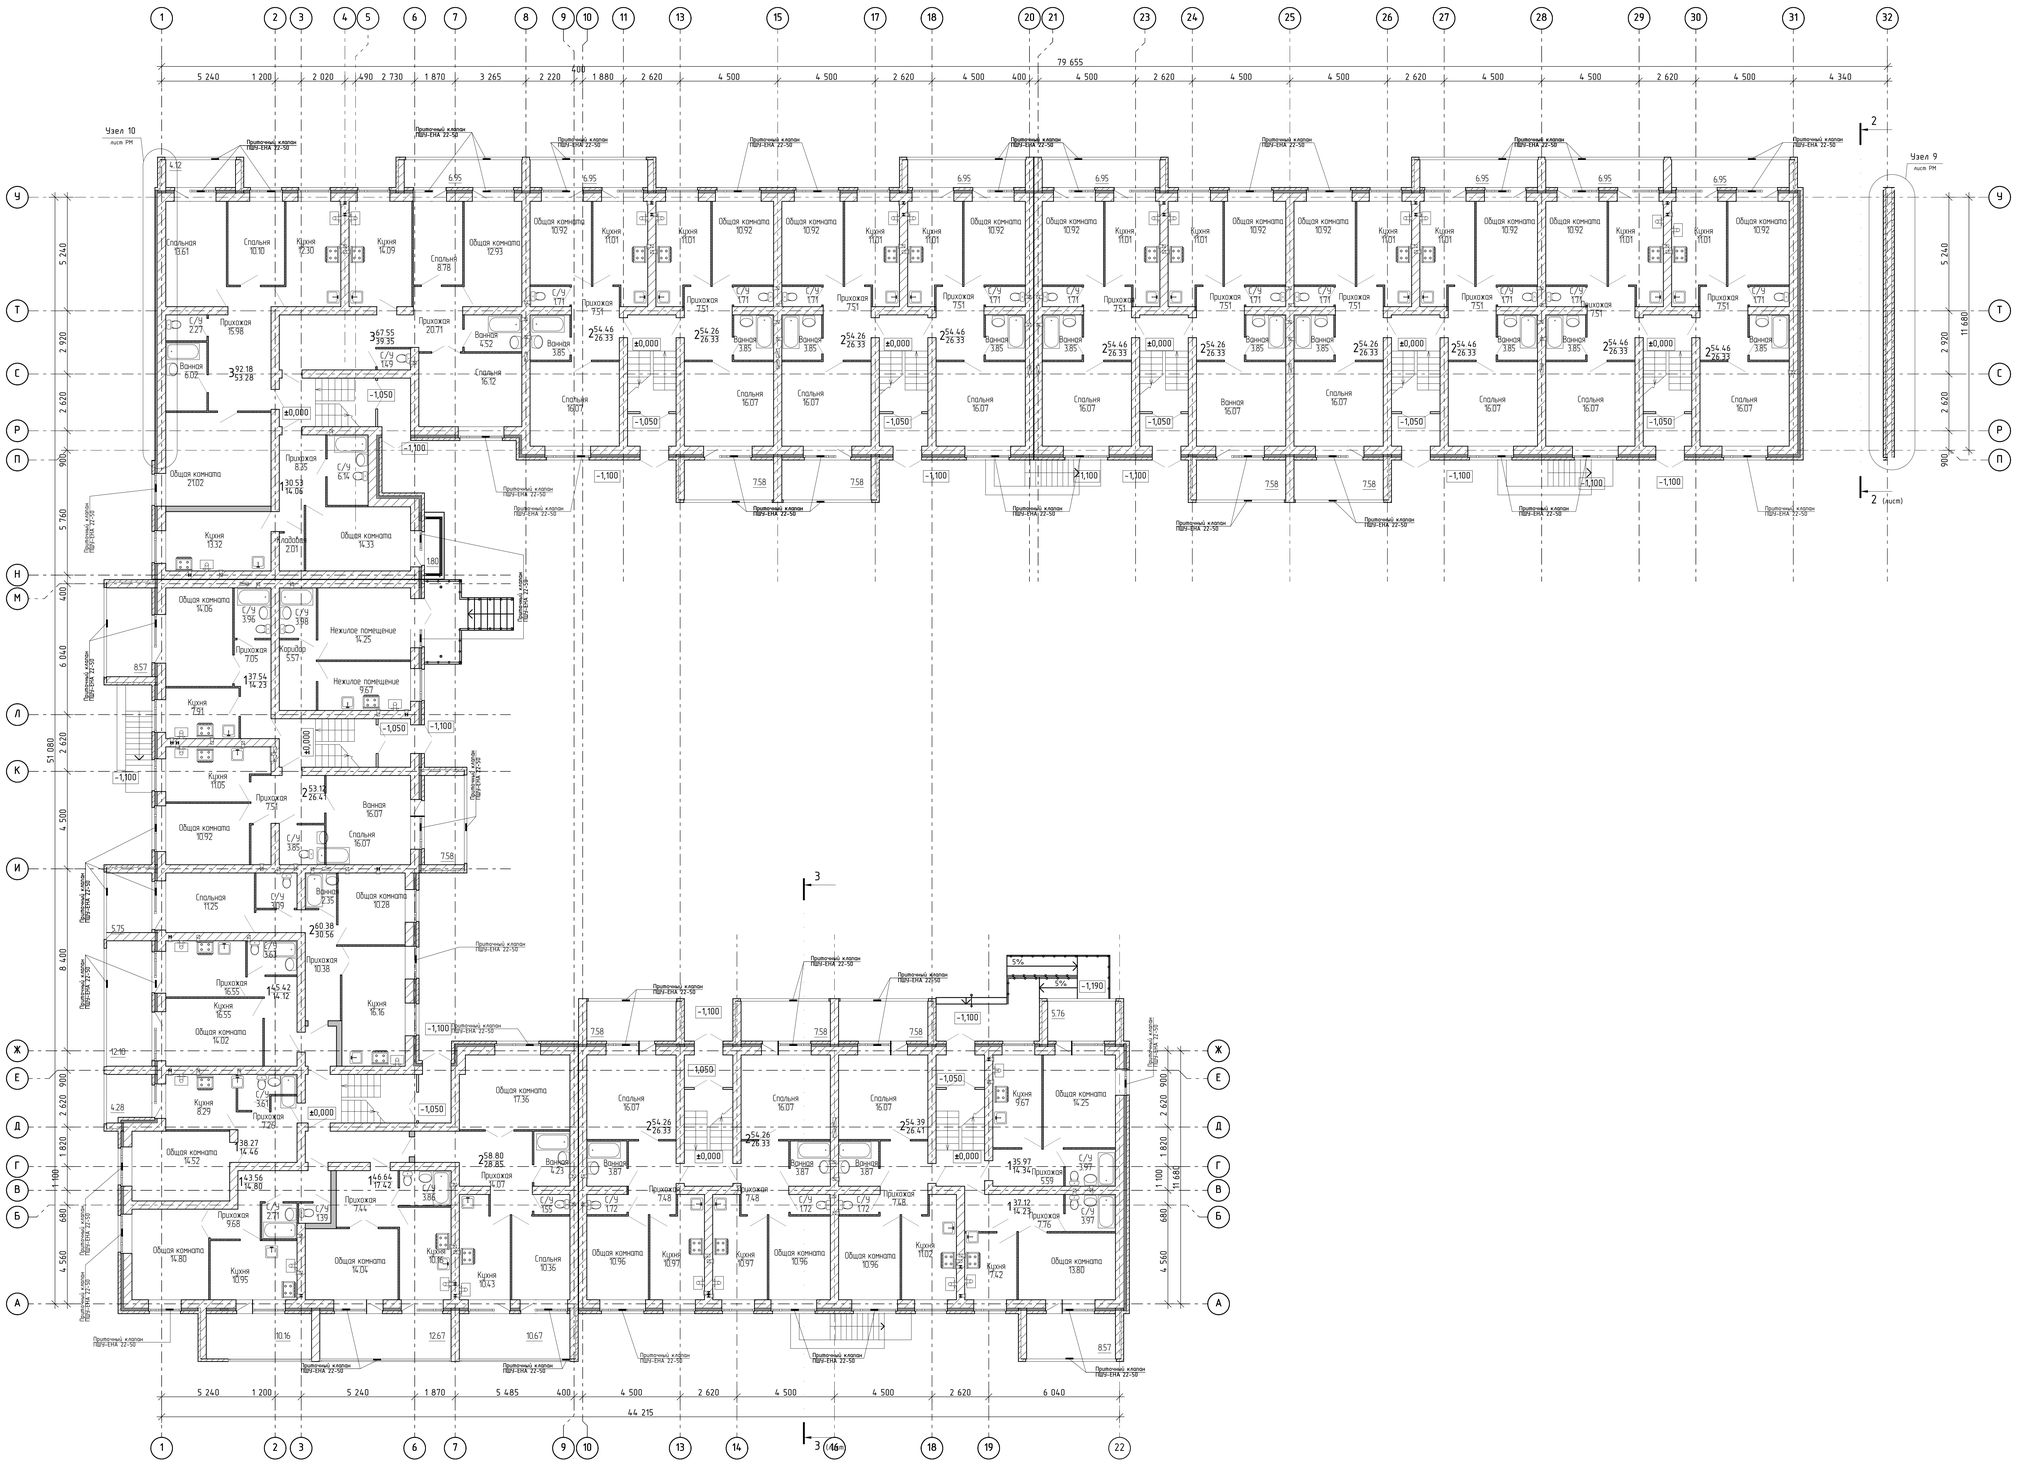
Узел 10
лист РМ
Узел 9
лист РМ
2 (лист)
3
Спальня 13.61
Спальня 10.10
Кухня 9.30
Кухня 14.09
Спальня 8.78
Общая комната 12.93
Общая комната 10.92
Кухня 11.01
Прихожая 7.51
С/У 1.71
Ванная 3.85
Спальня 16.07
Прихожая 15.98
С/У 2.27
Ванная 6.02
Прихожая 20.71
Ванная 4.52
Спальня 16.12
С/У 1.43
Общая комната 21.02
Прихожая 8.25
С/У 6.14
Кухня 13.32
Детская 2.01
Общая комната 14.33
Общая комната 14.06
С/У 3.96
С/У 3.98
Нежилое помещение 14.25
Прихожая 7.05
Коридор 5.57
Нежилое помещение 9.67
Кухня 7.91
Кухня 11.05
Прихожая 7.51
Ванная 16.07
Общая комната 10.92
С/У 3.85
Спальня 11.25
С/У 3.99
Ванная 2.35
Общая комната 10.28
Прихожая 10.38
С/У 3.63
Прихожая 16.55
Кухня 16.16
Общая комната 14.02
Кухня 8.29
С/У 3.61
Прихожая 7.28
Общая комната 14.52
Общая комната 17.36
Прихожая 16.07
Ванная 4.23
Прихожая 7.44
С/У 3.88
Общая комната 14.80
Кухня 10.95
Общая комната 14.04
Кухня 10.18
Кухня 10.43
Спальня 10.36
Общая комната 10.96
Кухня 10.97
Прихожая 7.48
С/У 1.72
Прихожая 7.48.
Кухня 11.02
Кухня 7.42
Общая комната 13.80
Прихожая 7.76
С/У 3.97
Прихожая 5.59
Кухня 9.67
Общая комната 14.25
Прихожая 7.51
С/У 1.71
Ванная 3.87
Спальня 16.07
Ванная 16.07
Прихожая 7.51
С/У 1.71
Ванная 3.85
Спальня 16.07
Общая комната 10.92
Кухня 11.01